

GÉ GEOMETRES EXPERTS	<u>Propriétaire :</u> Communauté de Communes MILLAU GRANDS CAUSSES 1 Place du Beffroi CS 80432 12104 MILLAU Cedex	<u>Situation :</u> DEPARTEMENT DE L'AVEYRON COMMUNE DE MILLAU <u>Section :</u> A1 <u>Parcelle :</u> n°1112 <u>Lieu-Dit :</u> "Place de la Capelle"
---	--	---


Juin 2024 DS592	4a - PLAN DU REZ-DE-CHAUSSEE
--------------------	-------------------------------------

LEGENDE

Périmètre et volumes

— Assepte de la division en volumes

1	Volume 1
2	Volume 2
3	Volume 3
4	Volume 4
5	Volume 5
6	Volume 5
7	Volume 5

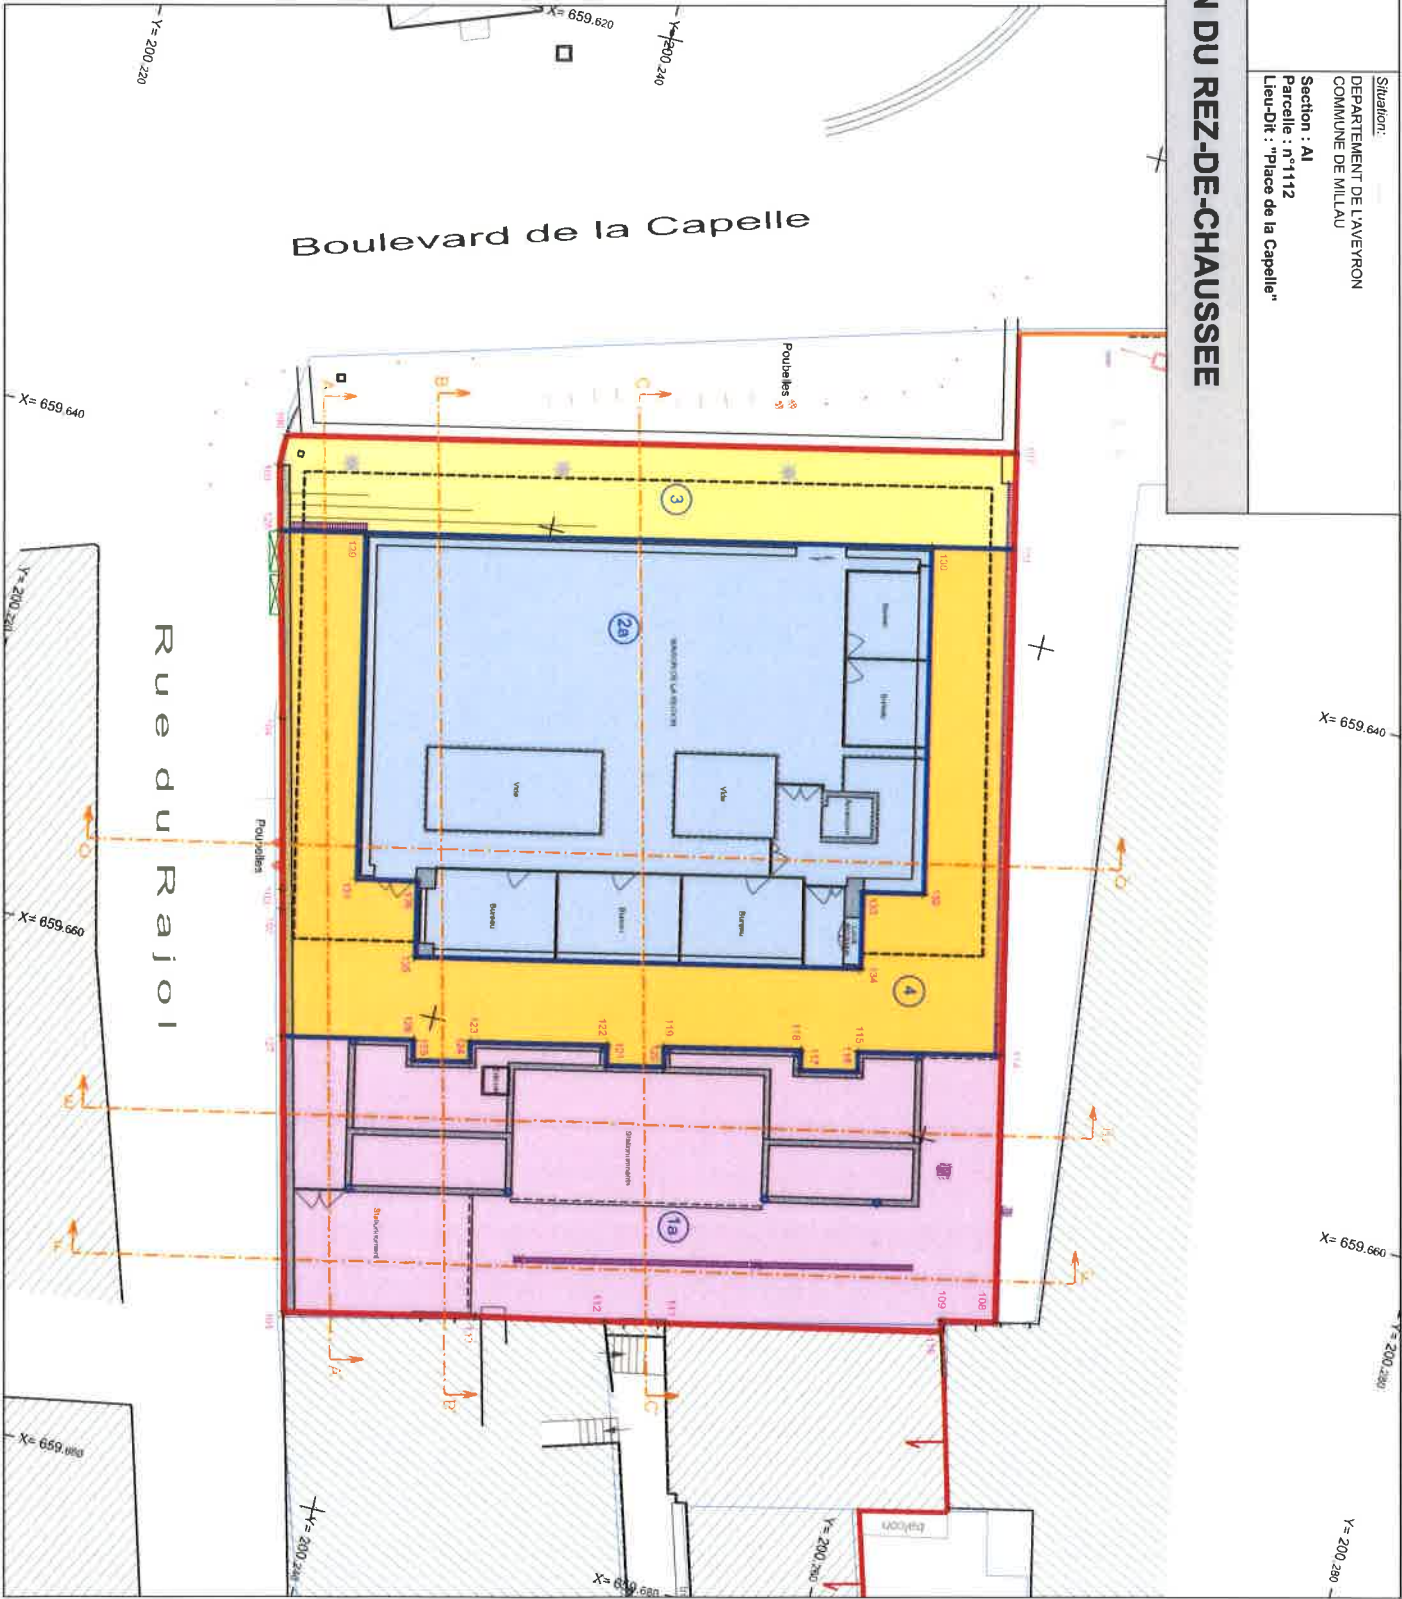

ECHELLE : 1/200

SOP FOURCAUDIER - Géomètres-Experts et Ingénieurs
70 rue de la Manufacture - 12100 MILLAU - ☎ : 05-65-60-03-66
✉ : contact@sfmillaud.fr
Planimétrie : NTF - Projection Lambert III
Altimétrie : NGF 69

4b - PLAN DU R-1

LEGENDE

Périmètre et volumes

Assiette de la division en volumes

Volume 1

Volume 2


Volume 3

Volume 4

Volume 5

Volume 5

Volume 5

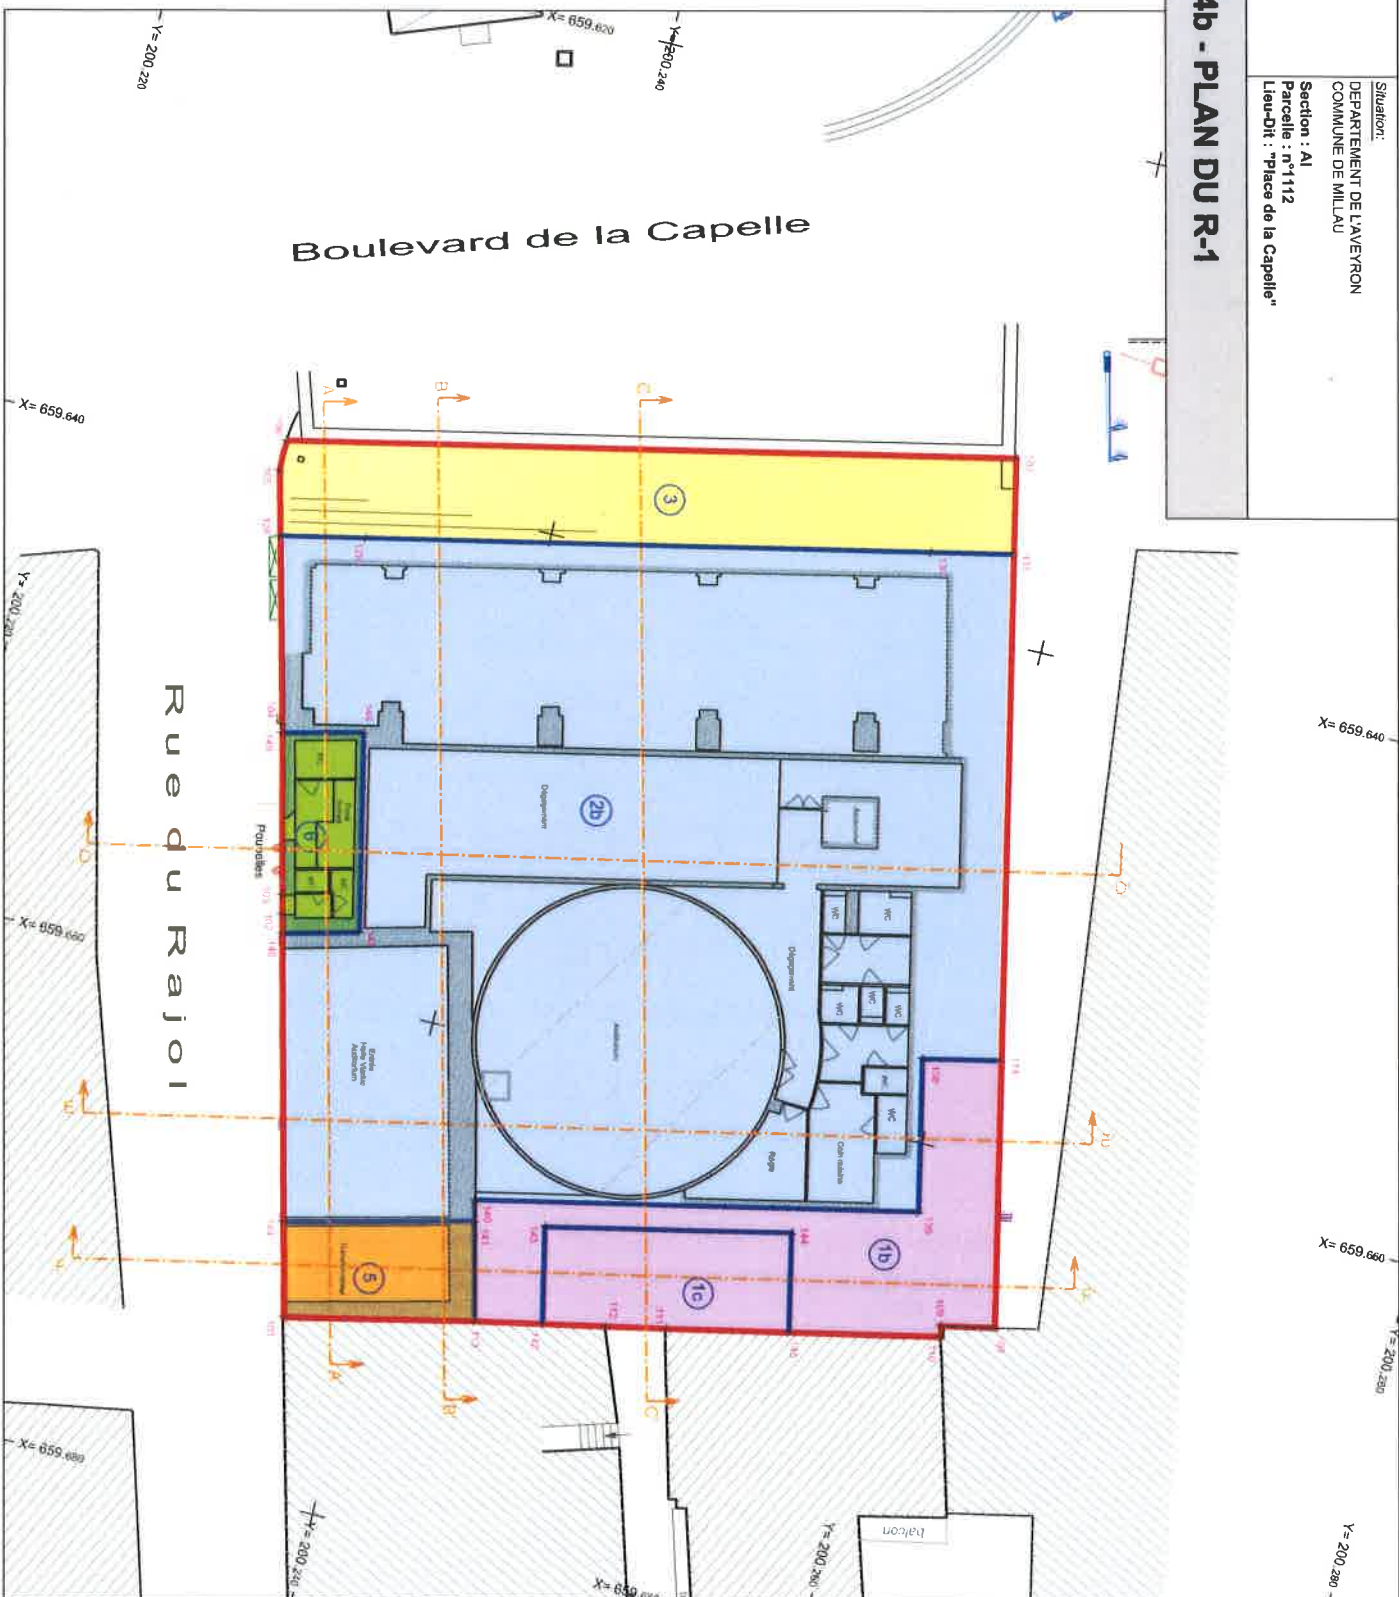

ECHELLE : 1/200



4c - PLAN DU R-2

LEGENDE

Périmètre et volumes

Assiette de la division en volumes

- Volume 1
- Volume 2
- Volume 3
- Volume 4
- Volume 5
- Volume 6
- Volume 7

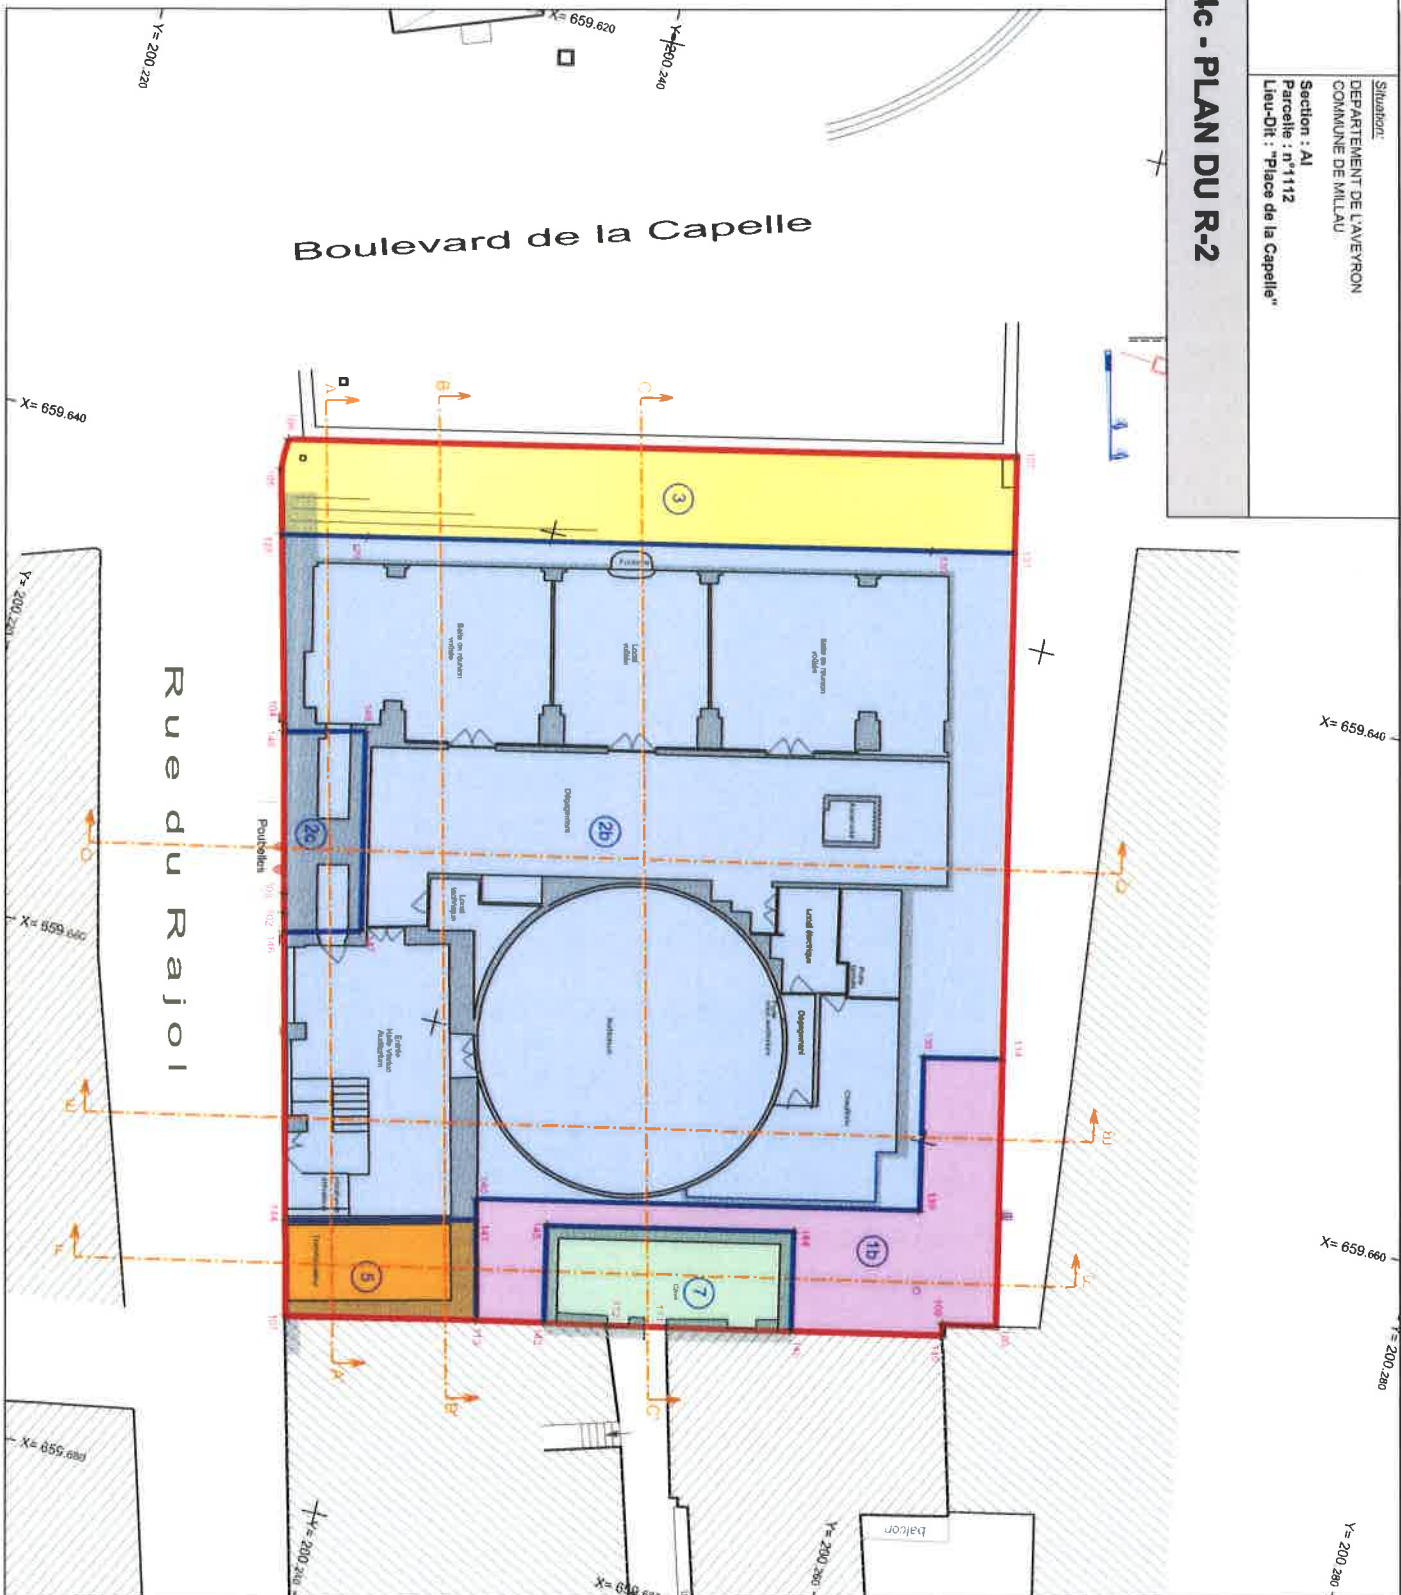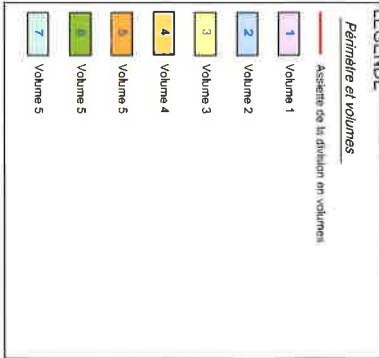

ECHELLE : 1/200

