

LEGENDE RESEAUX (DT-DICT) :

- Electrique BT - Classe A
- Electrique HTA - Classe A
- Gaz GRDF - Classe B (sauf indication contraire)
- Télécom - Orange - Classe B selon le concessionnaire mais les positions des chambres et des réseaux ne semblent pas correspondre aux relevés
- Fibre - Numéricable Fibre - Classe C
- AEP - Classe C (sauf indication contraire)
- Assainissement EU - Classe C (sauf indication contraire)
- Assainissement EP - Classe C (sauf indication contraire)
- Affluents de réseaux inconnus

LEGENDE ASSAINISSEMENT :

- Regard circulaire
- Regard carré
- Grille carré
- Grille avaloir
- Eaux pluviales
- Eaux unitaires / usées

ECHELLE 5m 10m 15m 20m



PARC FARADAY - Bât 4 - 1, Av. Christian Doppler
77700 SERRIS
Tél : 01 60 43 13 44 - Fax : 01 60 43 13 54
E-mail : contact@sogefra.com - www.sogefra.com

Ind	Date	EDITION DU DOCUMENT	Modifications	LV	CL	FM
0	24/06/2021	EDITION DU DOCUMENT				

DEPARTEMENT DE SEINE-ET-MARNE

COMMUNE DE COUNTRY


Propriétés sises,
119 à 133 Rue du Générale De Gaulle
Cadastrées section BB n°260 à 264

NATURE DES TRAVAUX	PLAN DE DIVISION
DATE	Levée des 23 et 25 février et 1er et 2 mars 2021

ECHELLE : 1/200ème

DOSSIER	FICHIER	IND
2021-121	2021-121_DIVISION_IND0.dwg	0

SOGEFRA S.A.R.L. au capital de 50 000 Euros • Ordre des Géomètres-Experts n° 20704
Siège social : PARC FARADAY - Bât 4 - 1, Av. Christian Doppler - 77700 SERRIS (Agence Ile de France)
Bureau secondaire : 64 Avenue d'Occitane - Cap Sud - 36250 SAINT MAUR (Agence Centre)

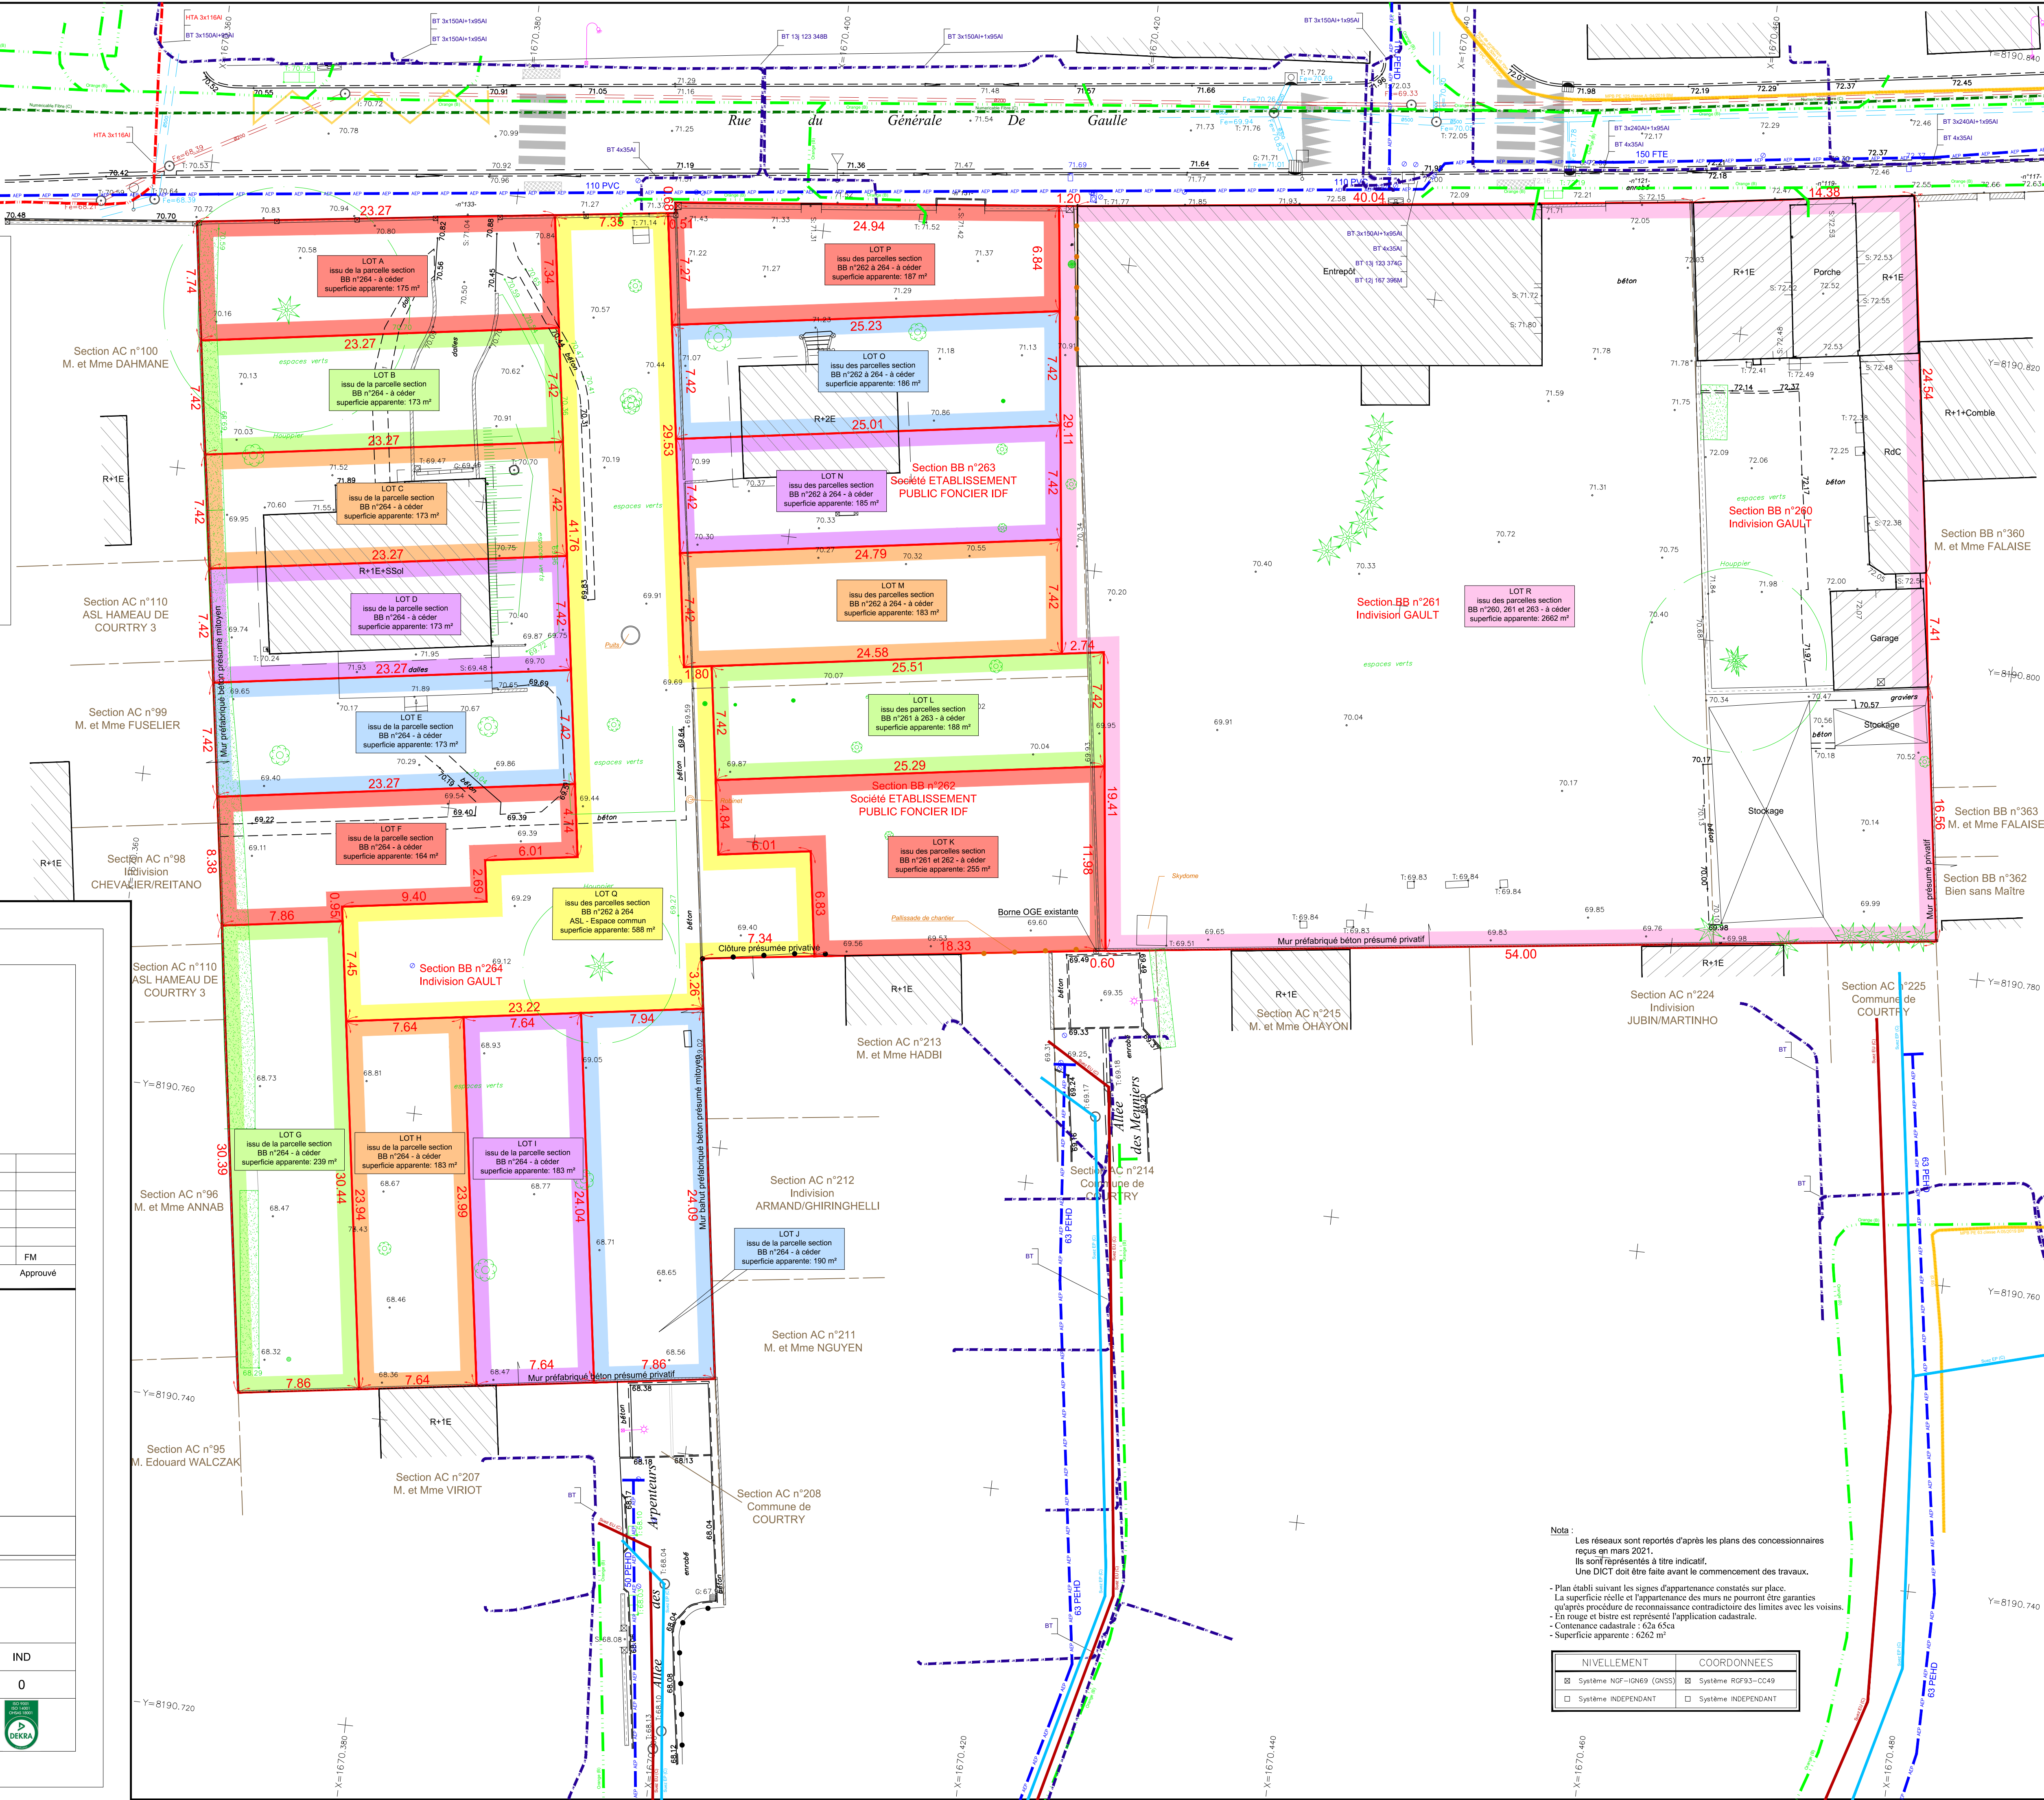

Nota :
Les réseaux sont reportés d'après les plans des concessionnaires reçus en mars 2021.
Ils sont représentés à titre indicatif.
Une DICT doit être faite avant le commencement des travaux.
Plan établi suivant les signes d'appartenance constatés sur place.
La superficie réelle et l'appartenance des murs ne pourront être garanties qu'après procédure de reconnaissance contradictoire des limites avec les voisins.
En rouge et bistre est représenté l'application cadastrale.
- Contenance cadastrale : 62a 63ca
- Superficie apparente : 6262 m²

NIVELLEMENT	COORDONNEES
☒ Système NGF-IGN69 (GNSS)	☒ Système RGF93-CC49
☐ Système INDEPENDANT	☐ Système INDEPENDANT